



Схема раскладки опорных ригелей и торцевых элементов

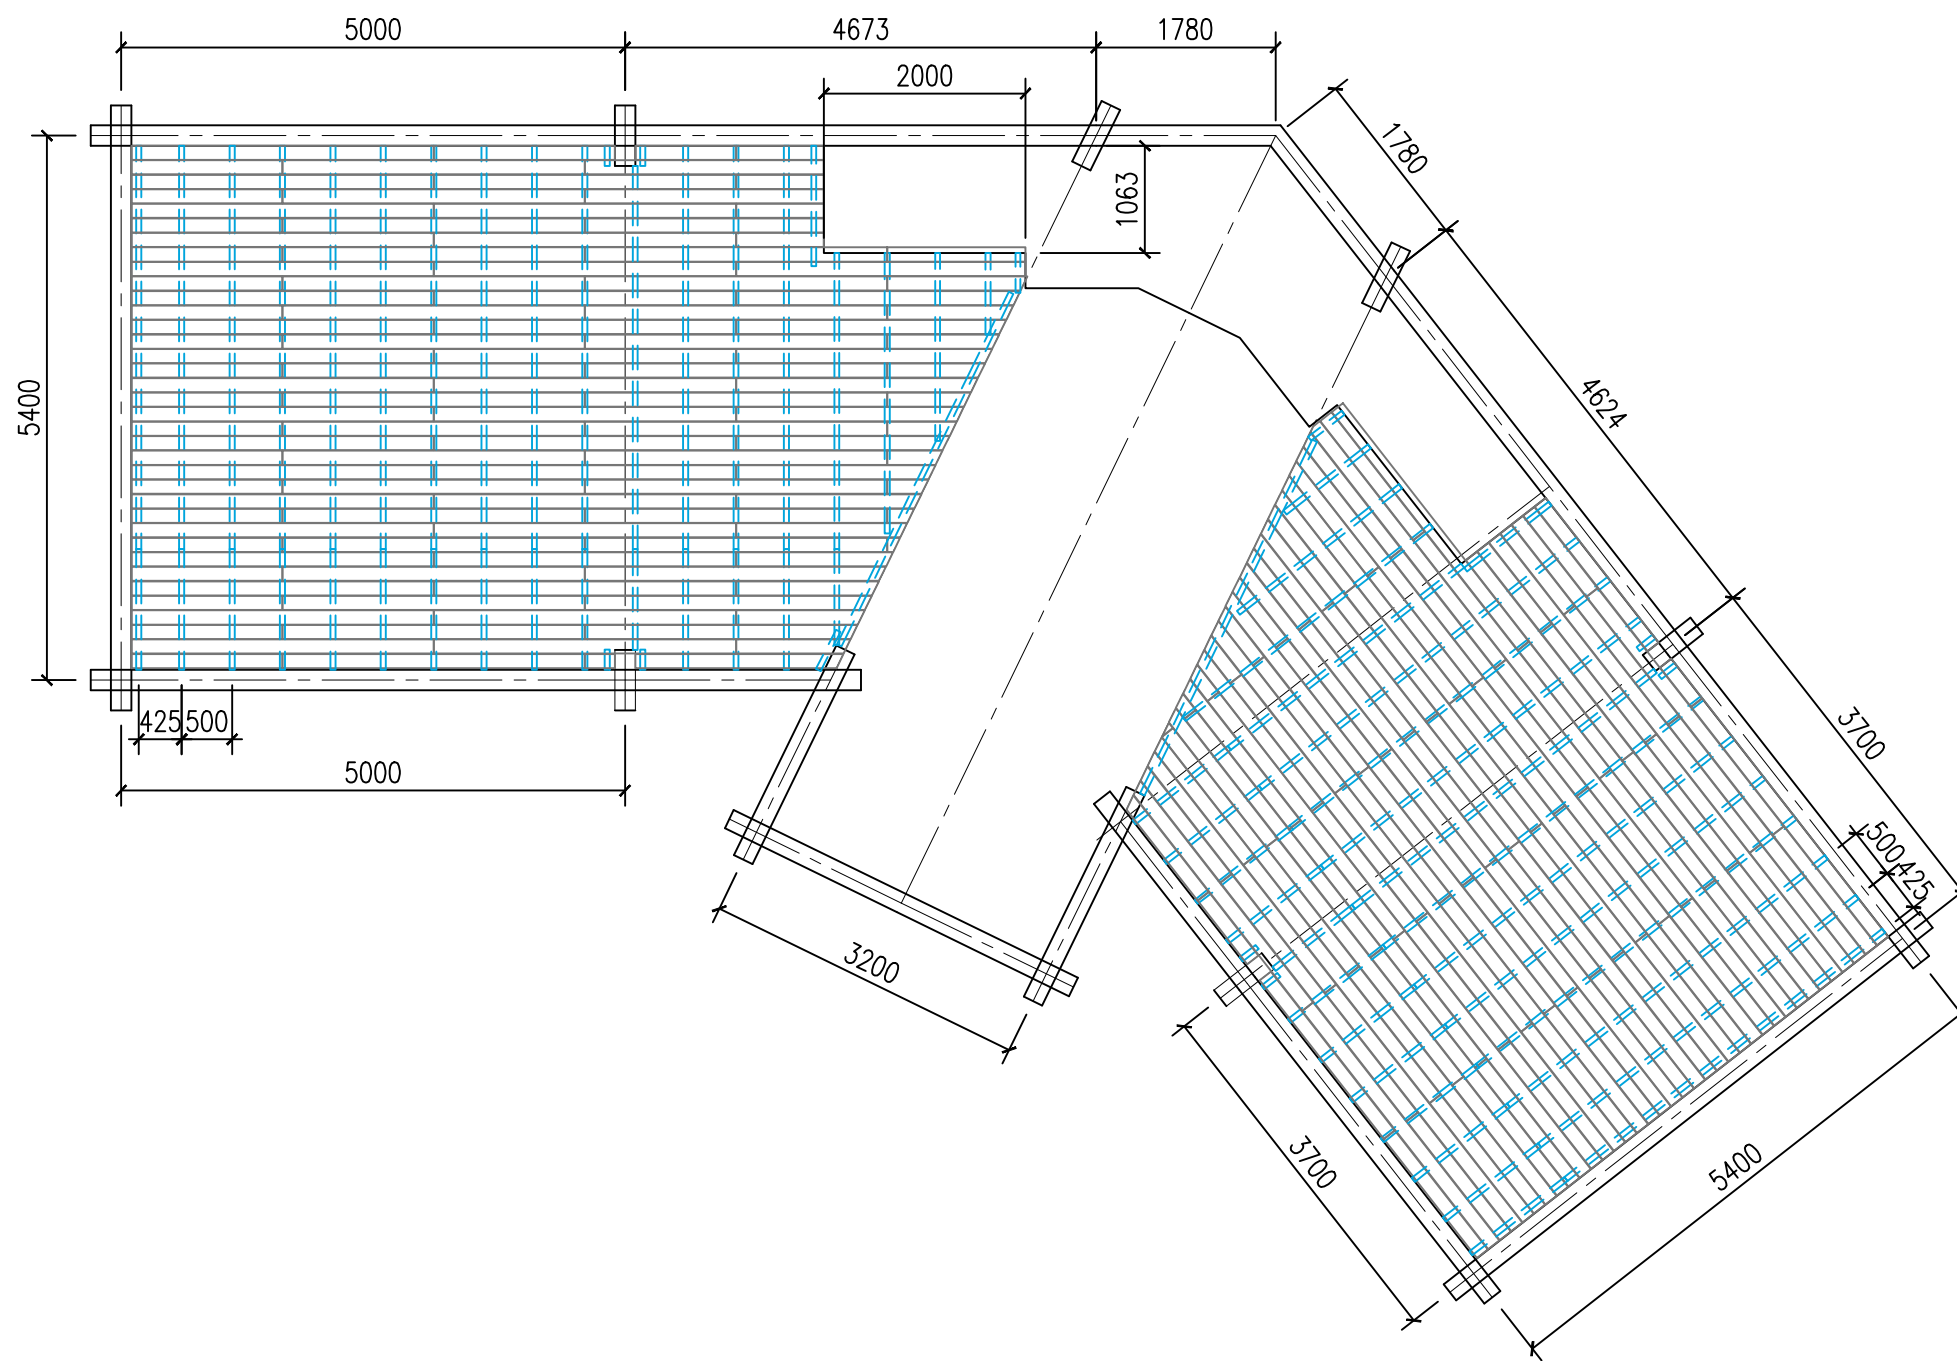

Спецификация

== Лага монтажная Terradeck 100 41 шт;

Схема раскладки террасного покрытия

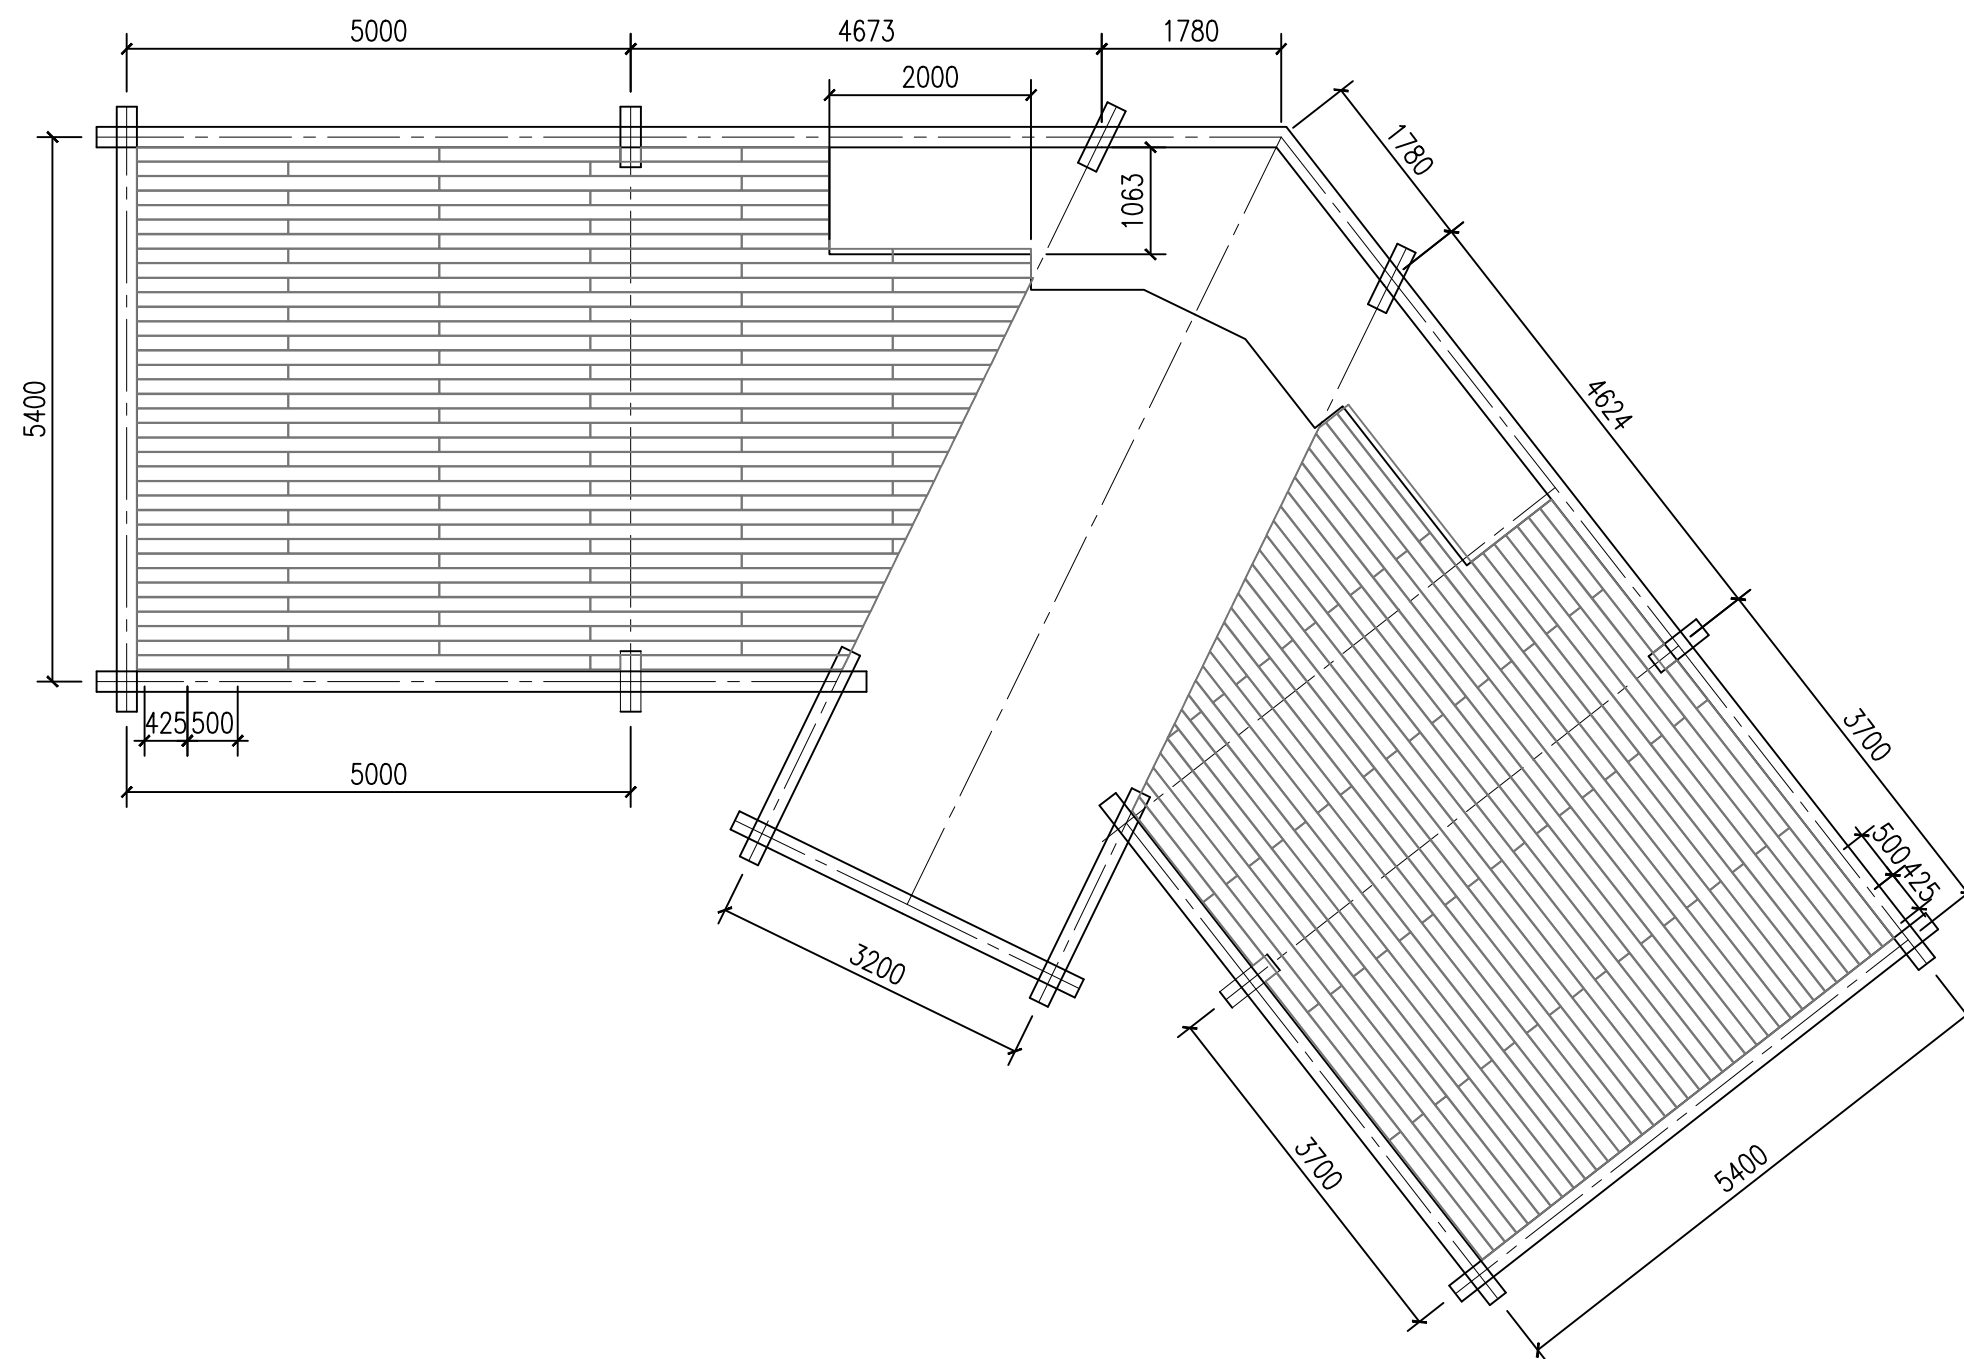

Спецификация

Терраса, 73,5 кв.м.
Доска Twinson (140x28x3000мм)

171 шт;